


Miejscowy plan zagospodarowania przestrzennego miasta Konina w rejonie ulic Orląt Lwowskich-Słonecznej

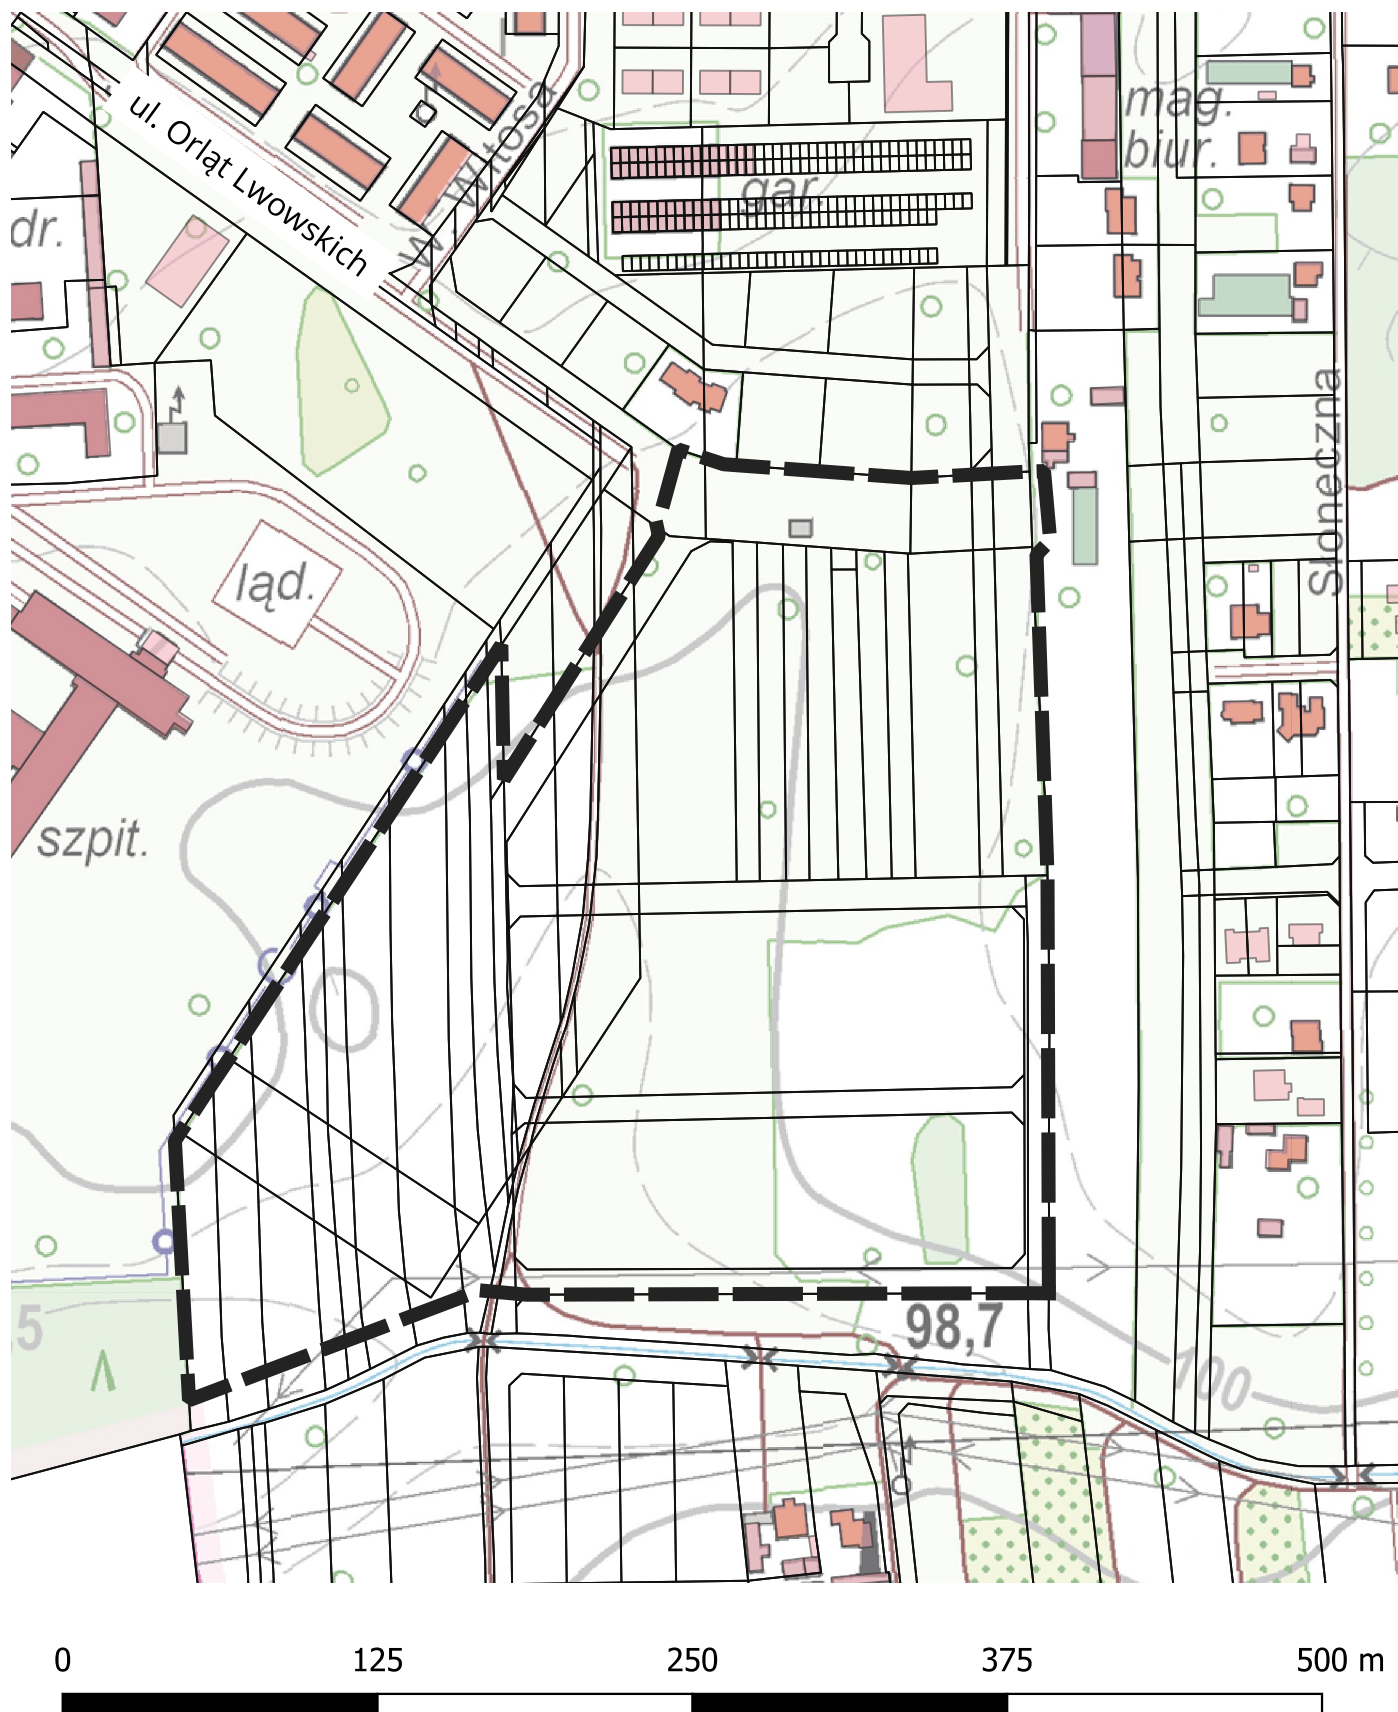

Oznaczenia:



granice opracowania

Załącznik nr 1 do Uchwały Nr 163
Rady Miasta Konina z dnia 26.02.2025 r.