



PLAN EWAKUACJI PODDASZA

BUDYNEK A - PODDASZE

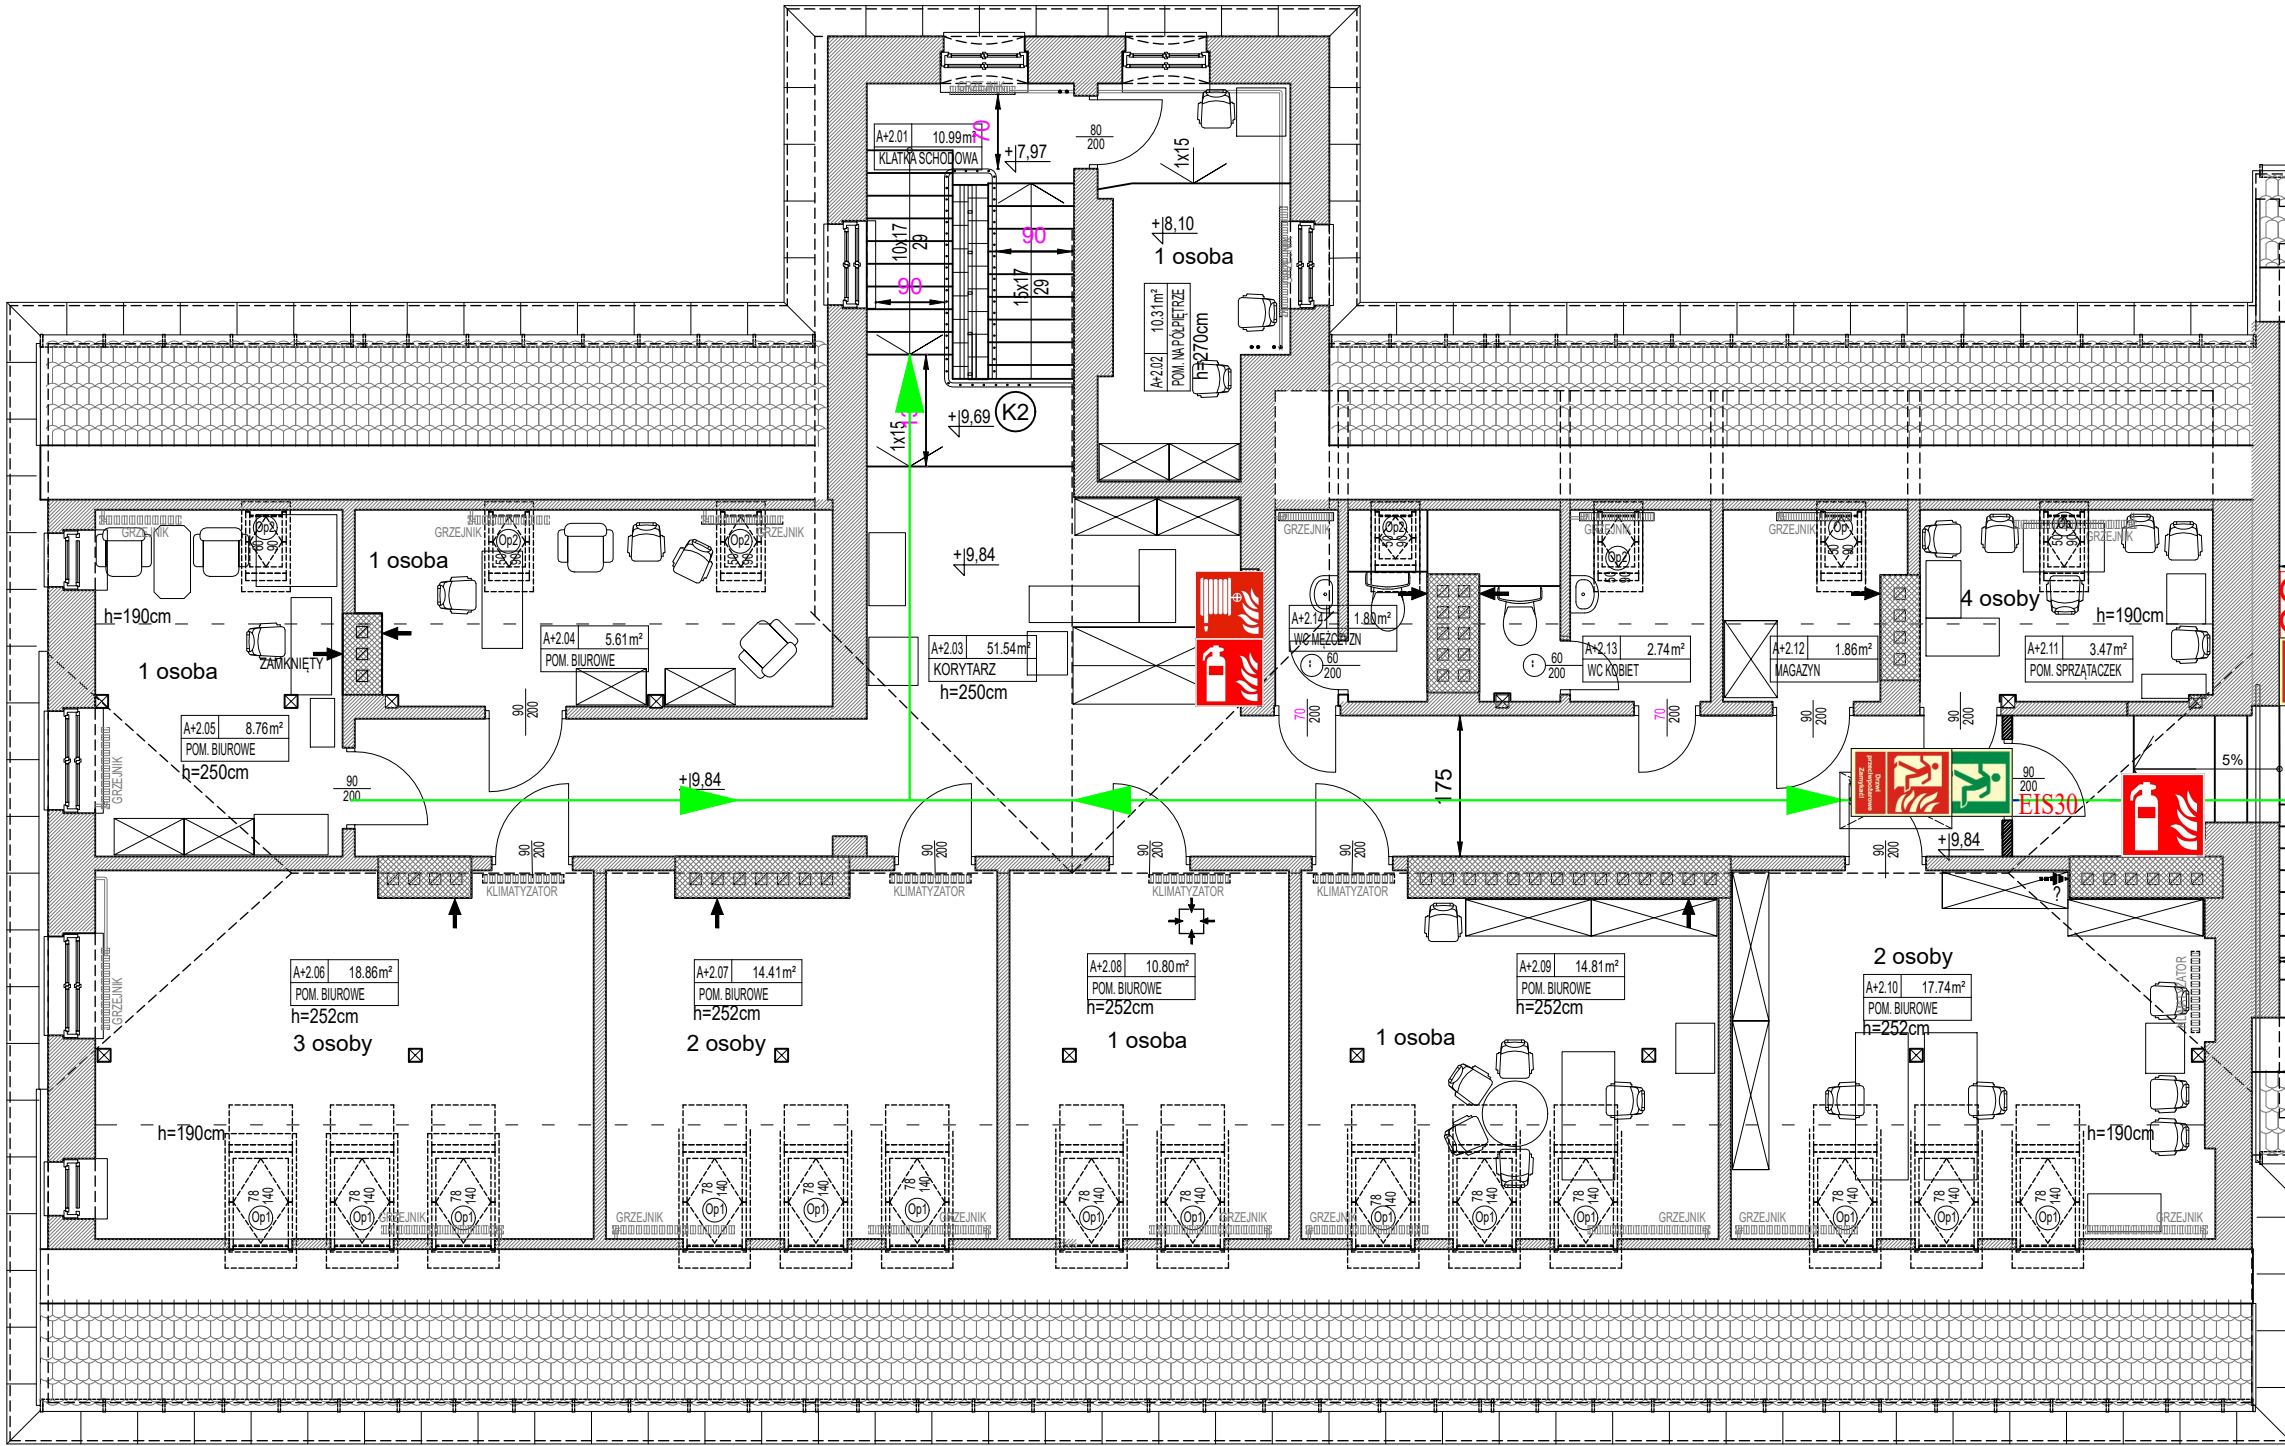

BUDYNEK B - PODDASZE

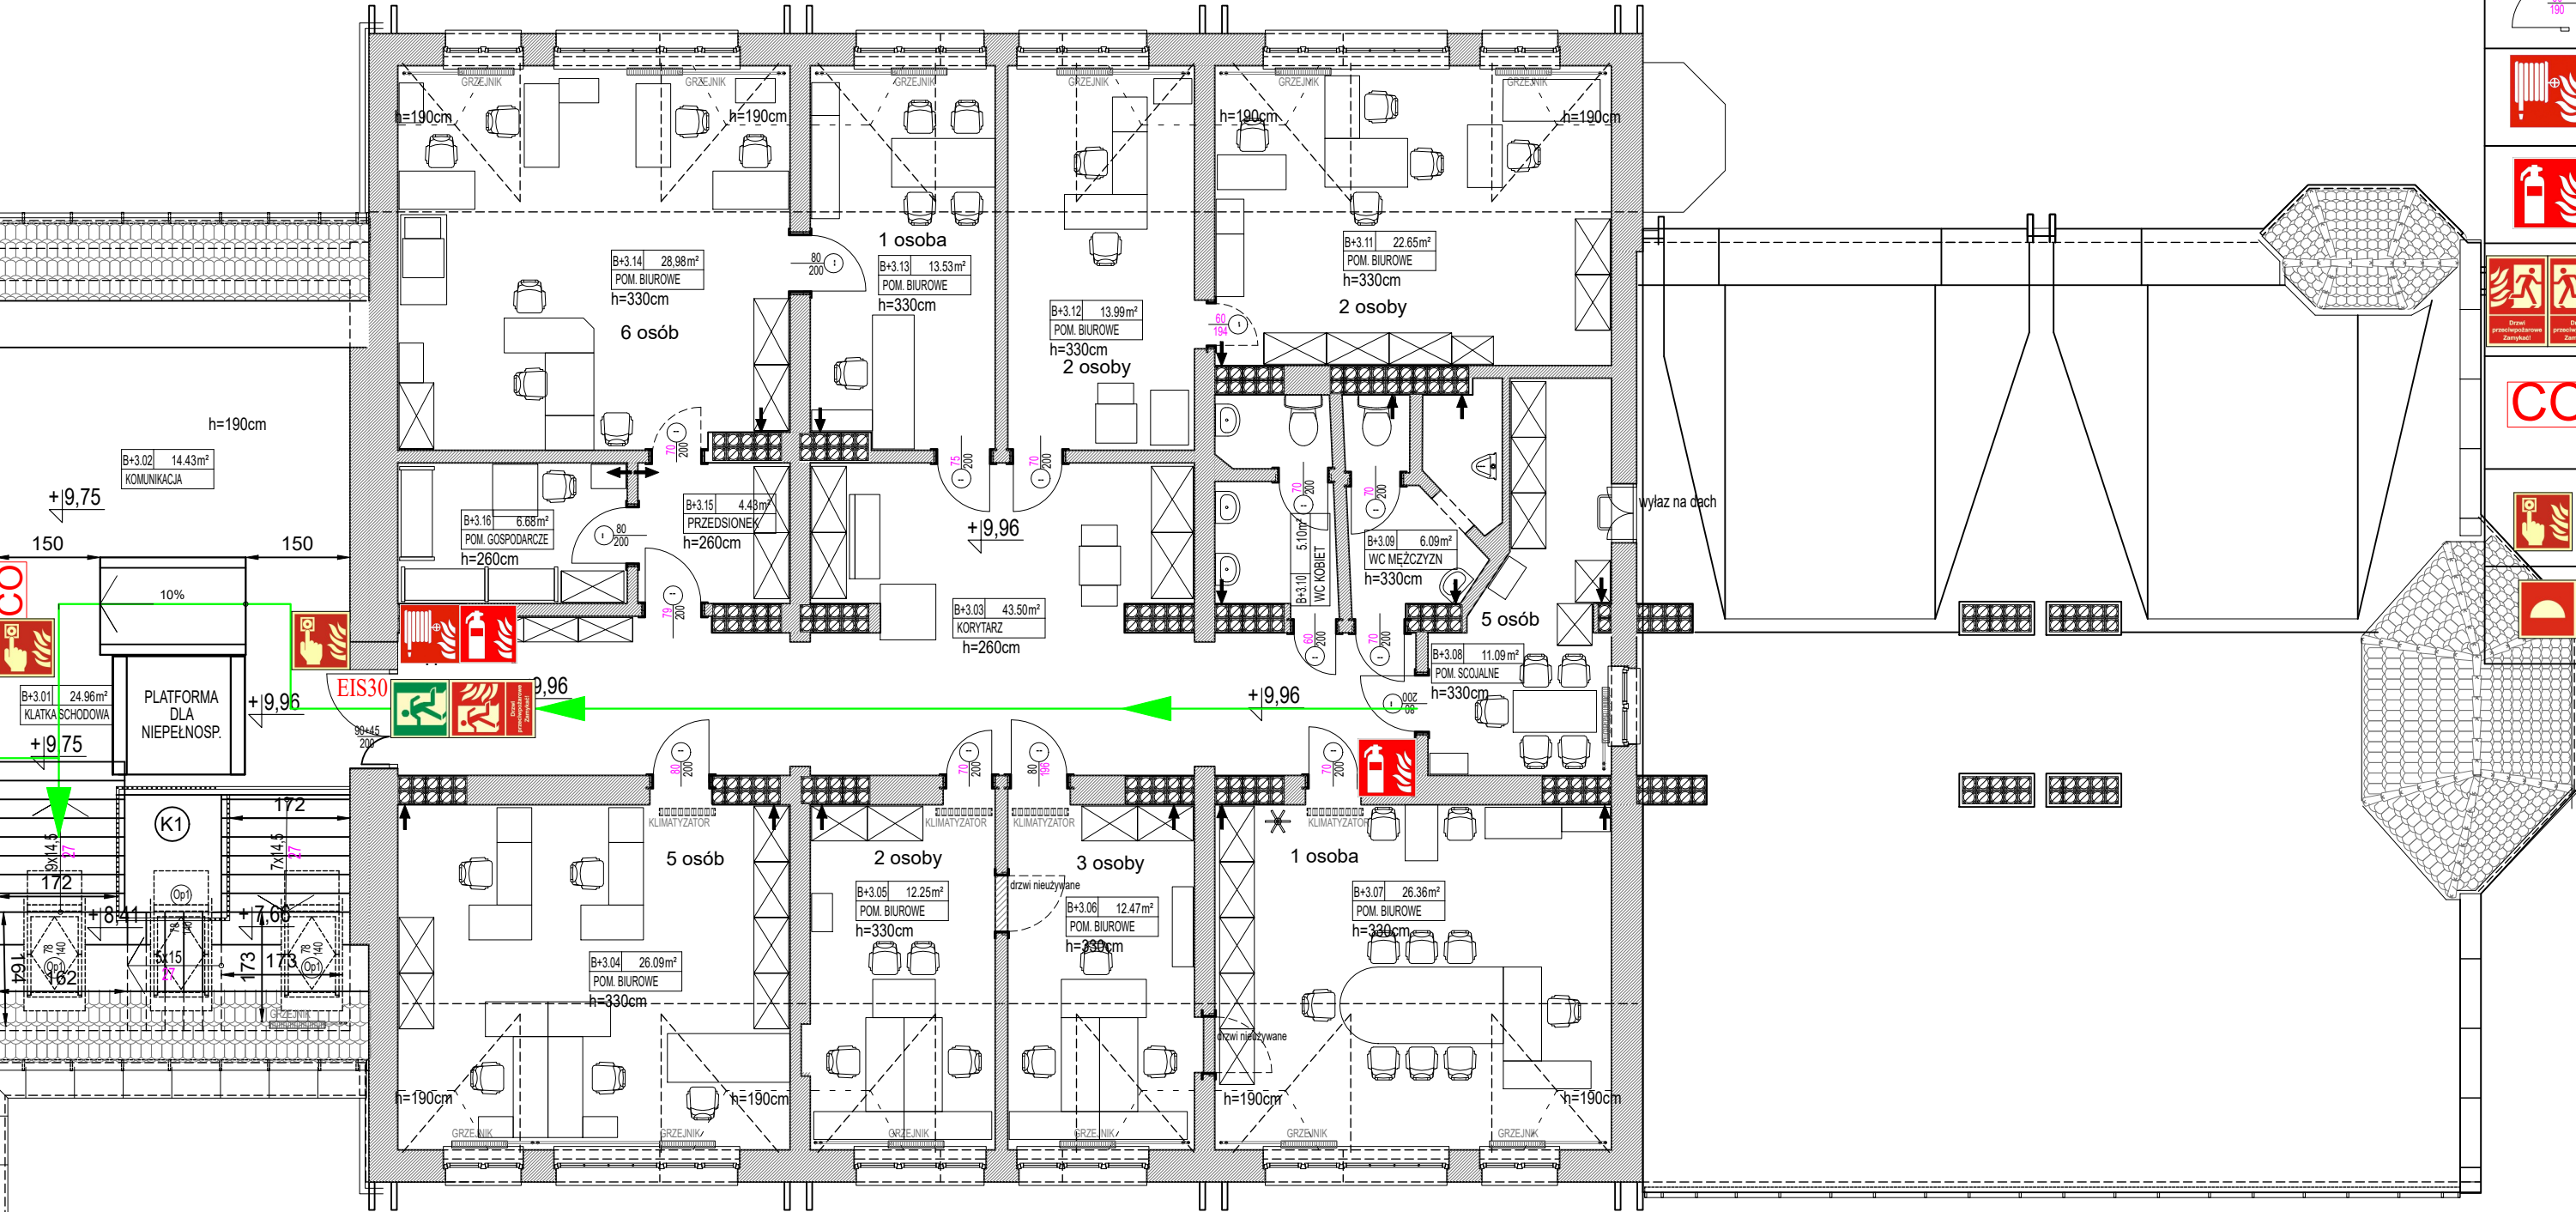

LEGENDA	
	Wyjście ewakuacyjne
	Kierunek ewakuacji
	Zaniżenie/zawężenie drzwi odstępstwo KWSP
	Hydrant wewnętrzny
	Gaśnica 6 kg ABC
	Drzwi przeciwpożarowe
	Centrala oddymiania
	Ręczny ostrzegacz pożarowy (ROP)
	Zestaw sprzętu gaśniczego

Strefa pożarowa - 3537,15 m2
Kategoria zagrożenia ludzi - ZL III
Maksymalna liczba osób w pomieszczeniu - 6
Maksymalna liczba osób na kondygnacji - 42

