


Wyrażenie zgody na przystąpienie do sporządzenia zintegrowanego planu inwestycyjnego miasta Konina w rejonie ul. Ogrodowej i Spółdzielców

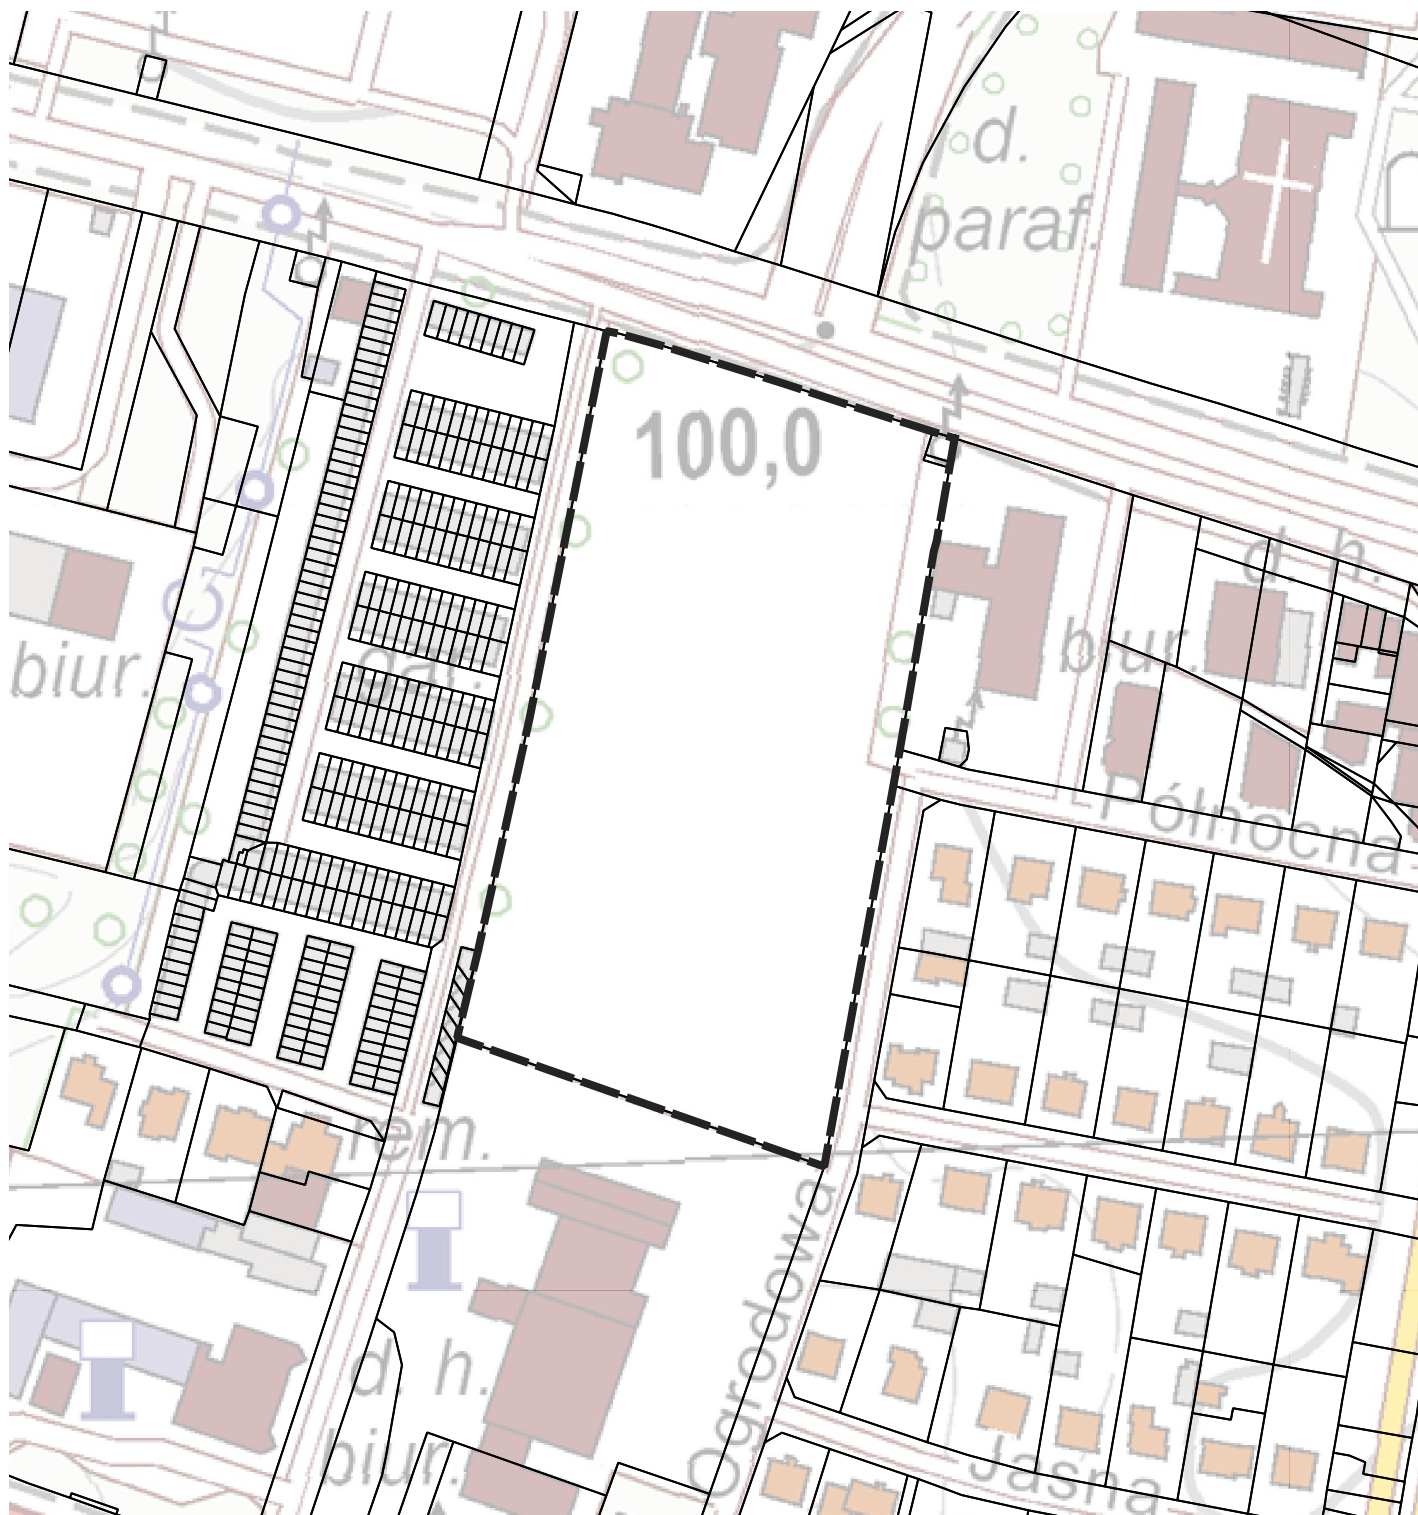

Oznaczenia:

 granica opracowania

Załącznik nr 1 do Uchwały Nr  
Rady Miasta Konina z dnia 28.05.2025 r.