


Załącznik nr 2 do Uchwały Nr 147  
Rady Miasta Konina z dnia 29 stycznia 2025 r.

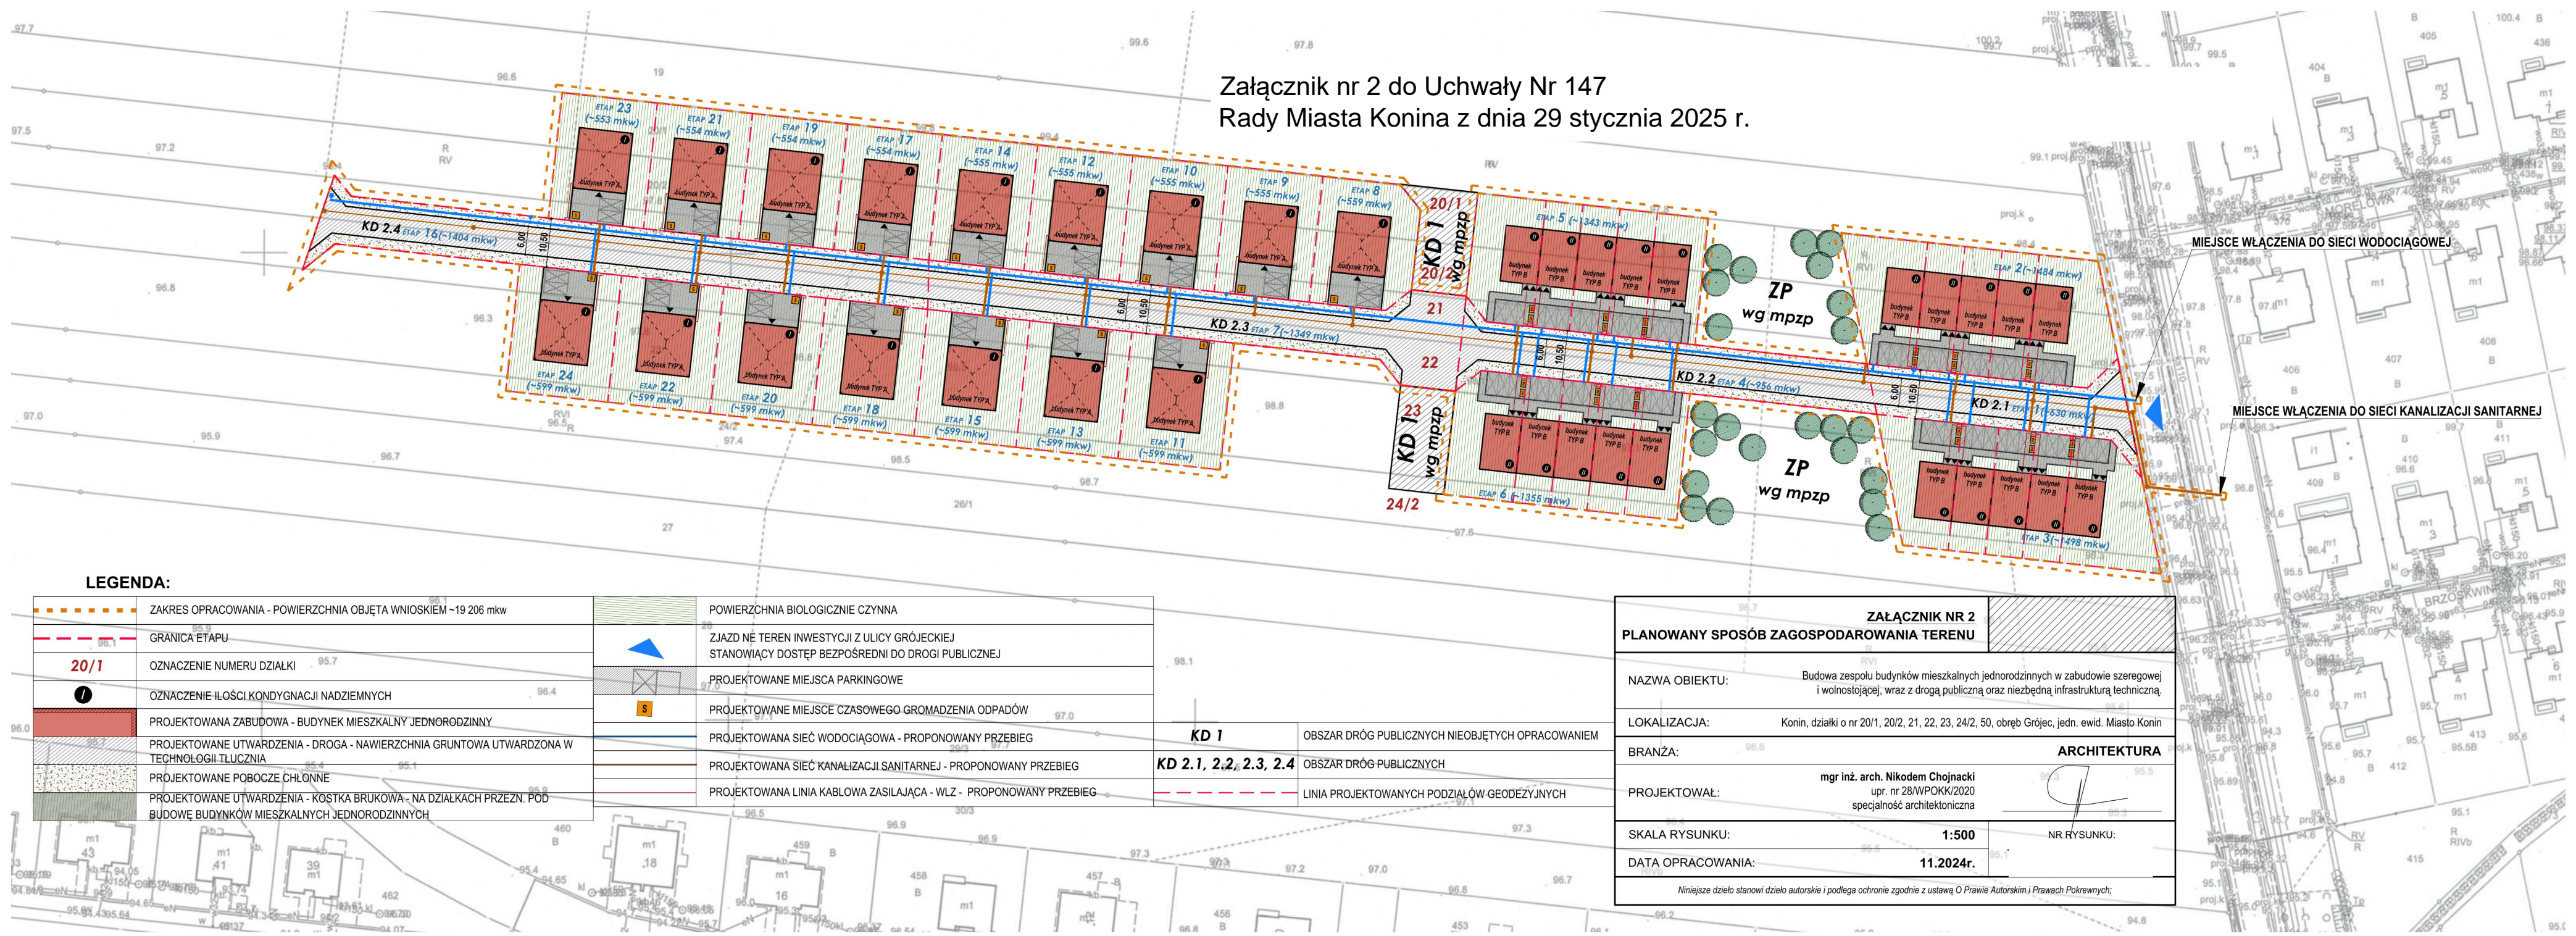

LEGENDA:

	ZAKRES OPRACOWANIA - POWIERZCHNIA OBJĘTA WNIOSEM ~19 206 mkw		POWIERZCHNIA BIOLOGICZNIE CZYNNA
	GRANICA ETAPU		ZJAZD NĘ TEREN INWESTYCJI Z ULICY GRÓJECKIEJ STANOWIĄCY DOSTĘP BEZPOŚREDNI DO DROGI PUBLICZNEJ
	OZNACZENIE NUMERU DZIAŁKI		PROJEKTOWANE MIEJSCA PARKINGOWE
	OZNACZENIE IŁOŚCI KONDYGNACJI NADZIEMNYCH		PROJEKTOWANE MIEJSCA CZASOWEGO GROMADZENIA ODPADÓW
	PROJEKTOWANA ZABUDOWA - BUDYNEK MIESZKALNY JEDNORODZINNY		PROJEKTOWANA SIEĆ WODOCIĄGOWA - PROPONOWANY PRZEBIEG
	PROJEKTOWANE UTWARDZENIA - DROGA - NAWIERZCHNIA GRUNTOWA UTWARDZONA W TECHNOLOGII TŁUCZNIA		PROJEKTOWANA SIEĆ KANALIZACJI SANITARNEJ - PROPONOWANY PRZEBIEG
	PROJEKTOWANE POBOCZE CHŁONNE		PROJEKTOWANA LINIA KABLOWA ZASILAJĄCA - WLZ - PROPONOWANY PRZEBIEG
	PROJEKTOWANE UTWARDZENIA - KOSTKA BRUKOWA - NA DZIAŁKACH PRZEZN. POD BUDOWĘ BUDYNKÓW MIESZKALNYCH JEDNORODZINNYCH		

KD 1	OBSZAR DRÓG PUBLICZNYCH NIEOBJĘTYCH OPRACOWANIEM
KD 2.1, 2.2, 2.3, 2.4	OBSZAR DRÓG PUBLICZNYCH
	LINIA PROJEKTOWANYCH PODZIAŁÓW GEODEZYJNYCH

ZAŁĄCZNIK NR 2 PLANOWANY SPOSÓB ZAGOSPODAROWANIA TERENU	
NAZWA OBIEKTU:	Budowa zespołu budynków mieszkalnych jednorodzinnych w zabudowie szeregowej i wolnostojącej, wraz z drogą publiczną oraz niezbędną infrastrukturą techniczną.
LOKALIZACJA:	Konin, działki o nr 20/1, 20/2, 21, 22, 23, 24/2, 50, obręb Grójec, jedn. ewid. Miasto Konin
BRANŻA:	ARCHITEKTURA
PROJEKTOWAŁ:	mgr inż. arch. Nikodem Chojnacki upr. nr 28/WPOKK/2020 specjalność architektoniczna
SKALA RYSUNKU:	1:500
DATA OPRACOWANIA:	11.2024r.
Niniejsze dzieło stanowi dzieło autorskie i podlega ochronie zgodnie z ustawą O Prawie Autorskim i Prawach Pokrewnych;	